


Bevestiging trap schaal 1/2

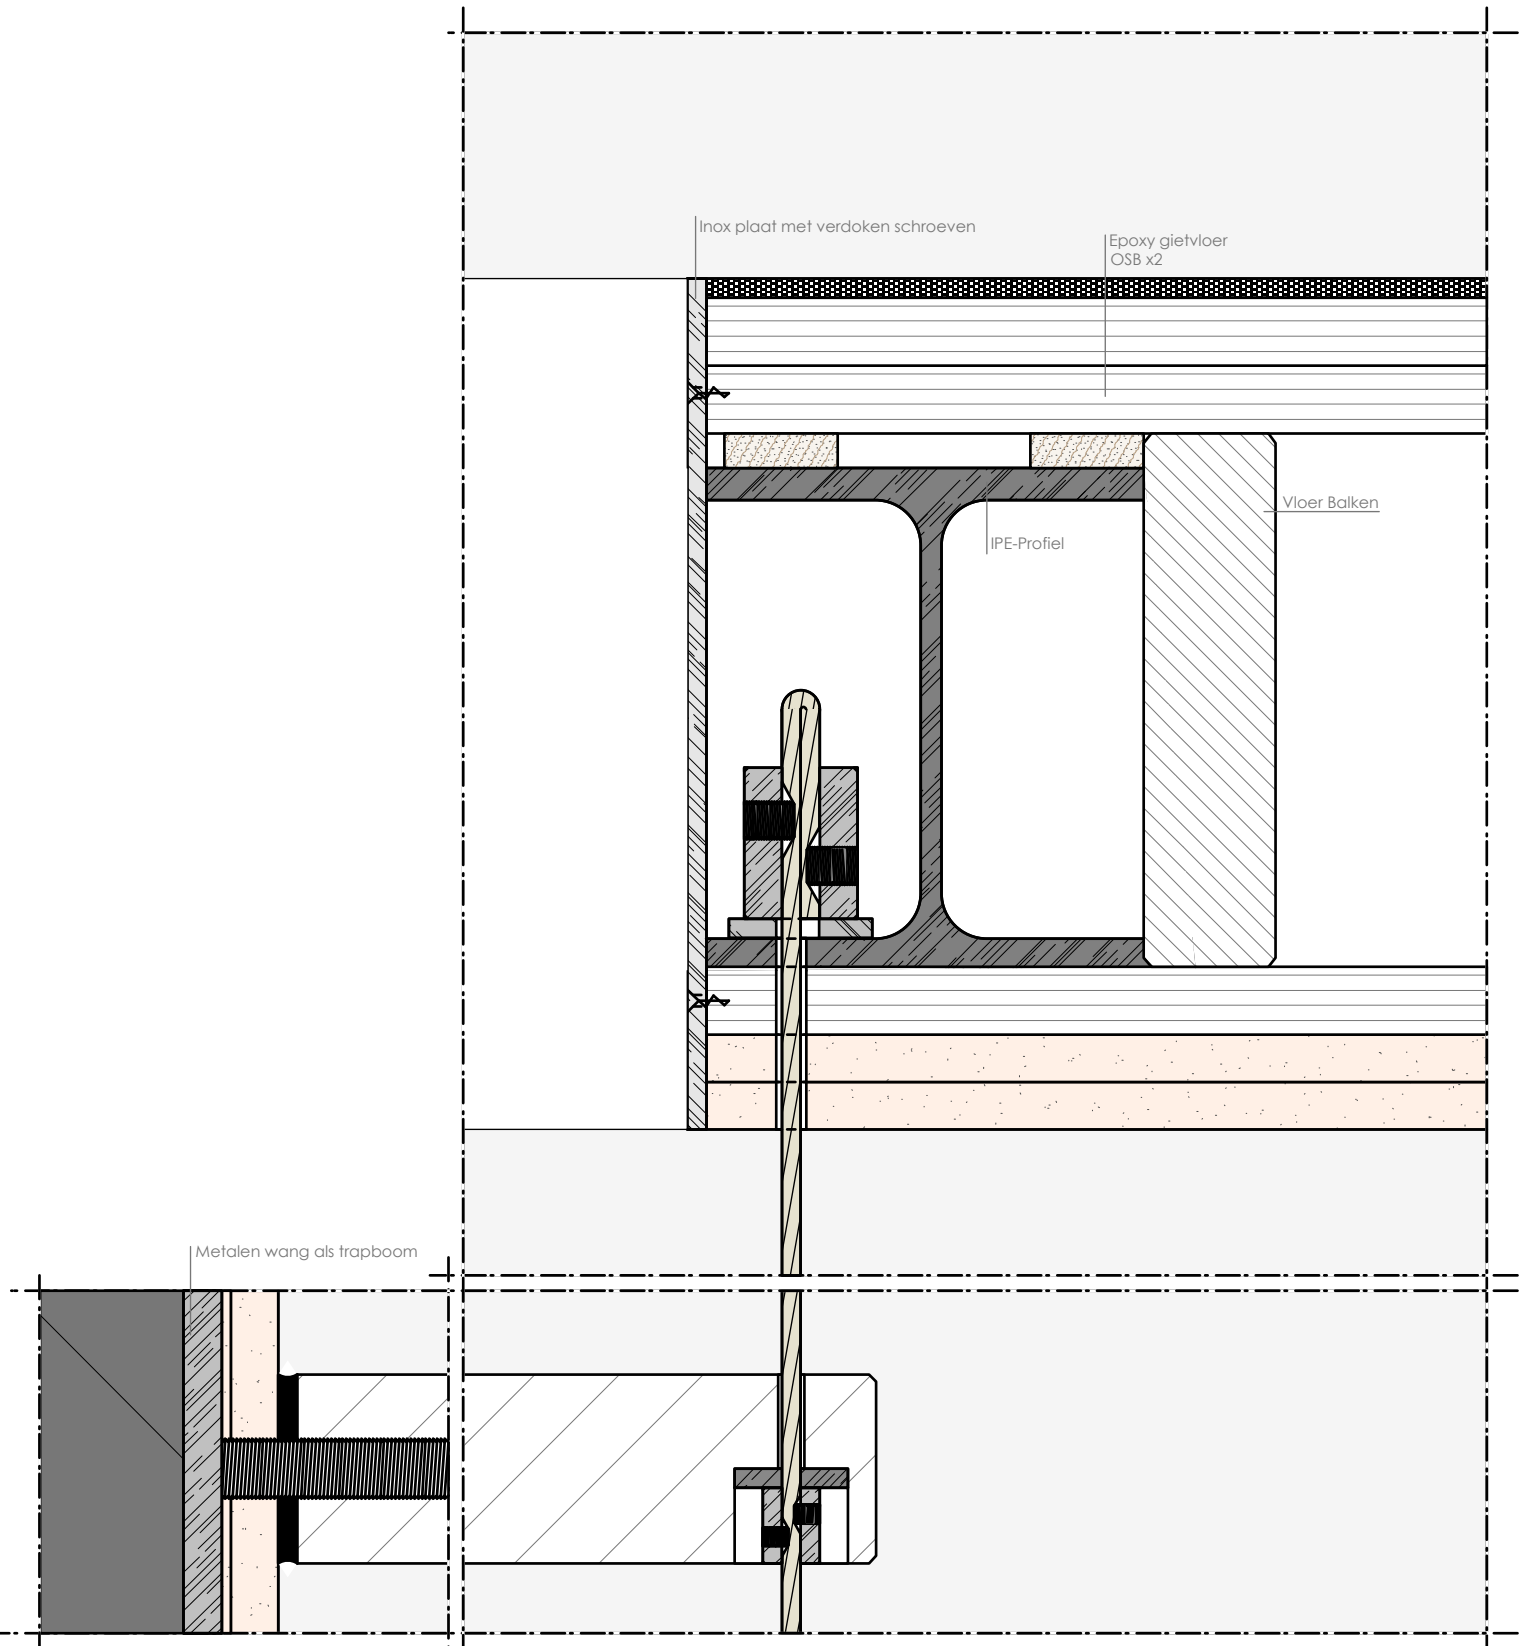

Langse Snede